


ολοκληρωμένο σύστημα FINOMIX[®] για πισίνα

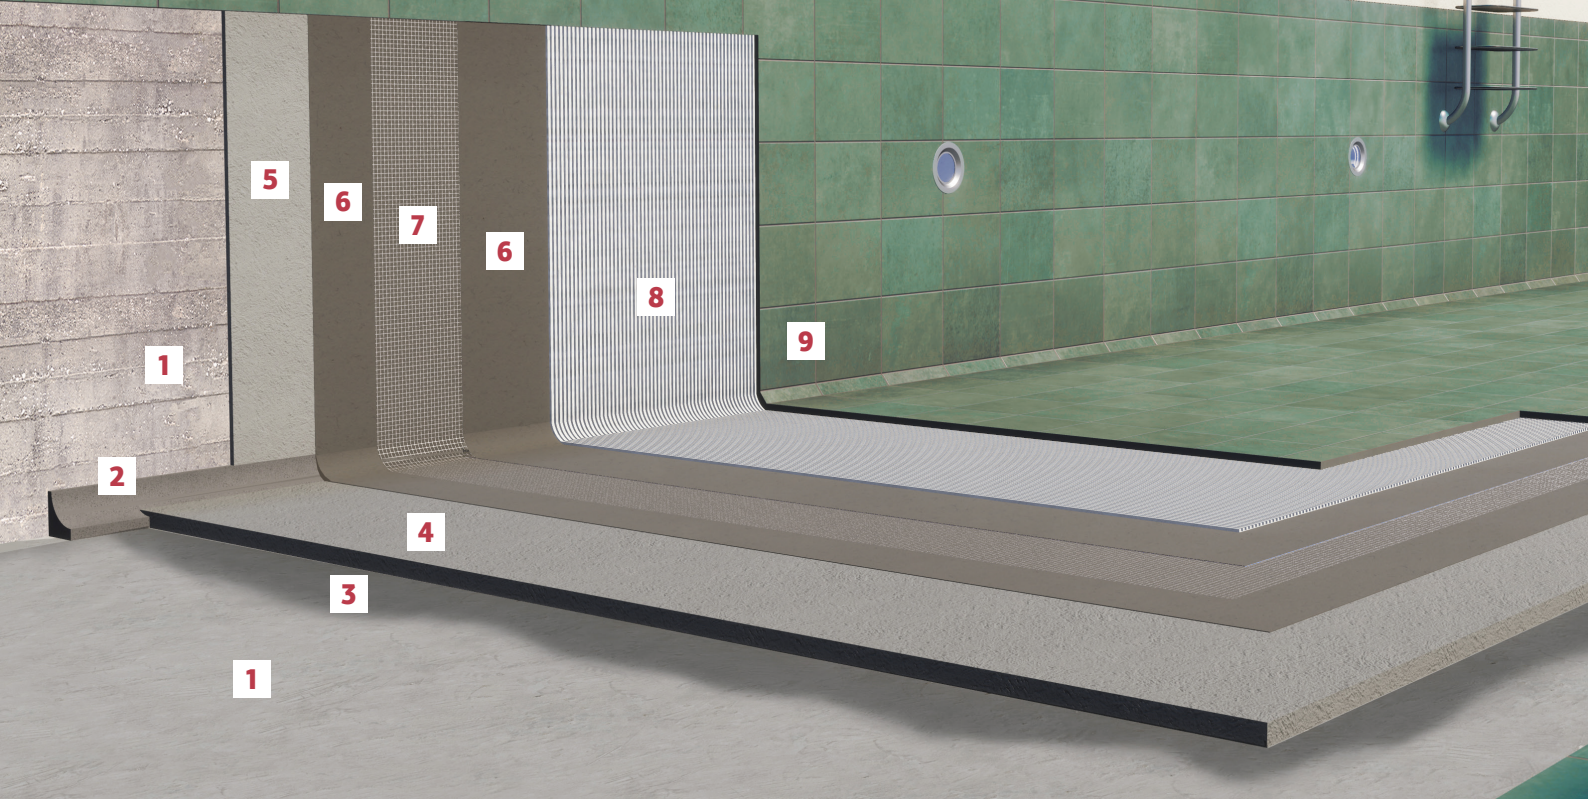

1 ΥΠΟΣΤΡΩΜΑ

2 ΔΙΑΜΟΡΦΩΣΗ ΛΟΥΚΙΩΝ

RP 4000

Ινοπλισμένο επισκευαστικό τσιμεντοκονίαμα υψηλών αντοχών (για στρώση πάχους έως 6cm)
Κατηγορία R4

RP 4200

Ινοπλισμένο τσιμεντοκονίαμα για μη δομικές επισκευές σκυροδέματος & τοικοποιίας (για στρώση πάχους έως 5cm)
Κατηγορία R2

3 ΠΡΟΕΤΟΙΜΑΣΙΑ ΕΠΙΦΑΝΕΙΑΣ

SBR power-latex

Υψηλών επιδόσεων ενισχυτική ρητίνη τσιμεντοκονιαμάτων

4 ΕΞΟΜΑΛΥΝΣΗ ΔΑΠΕΔΟΥ

FS 600 fast-screed

Τσιμεντοκονίαμα χαμηλής συρρίκνωσης για την κατασκευή και εξομάλυνση δαπέδων ταχείας ωρίμανσης (για στρώση πάχους 2-6cm)

5 ΕΞΟΜΑΛΥΝΣΗ ΤΟΙΧΟΥ ΜΕ ΣΟΒΑ ΠΙΣΙΝΑΣ

6 ΣΤΕΓΑΝΟΠΟΙΗΣΗ

hydroseal HS 7000 fibro-flex

Εύκαμπτο ινοπλισμένο τσιμεντοειδές κονίαμα στεγανοποίησης 2 συστατικών - Κατηγορία A4

hydroseal elastic

Ελαστικό επαλειφόμενο στεγανωτικό κονίαμα 2 συστατικών - Κατηγορία A5

7 ΟΠΛΙΣΜΟΣ ΣΤΕΓΑΝΟΠΟΙΗΣΗΣ

υαλόπλεγμα μονώσεων

Εύκαμπτο αλκαλίμαχο υαλόπλεγμα. Βάρος 60gr/m².

8 ΕΠΙΚΟΛΛΗΣΗ ΨΗΦΙΔΩΝ/ΠΛΑΚΙΔΙΩΝ

KP 300 flexy

Ελαστική ρητινούχα κόλλα πλακιδίων - Τύπος C2 TE S1

KP 500 elastic

Υπερενισχυμένη ελαστική ρητινούχα κόλλα πλακιδίων Τύπος C2 TE S1

KP 550 GEL ultra S1

Ελαστική κόλλα πλακιδίων υψηλών προδιαγραφών τεχνολογίας GEL - Τύπος C2 TE S1

KP 600 ultra flex

Υψηλής ελαστικότητας ρητινούχα κόλλα πλακιδίων - Τύπος C2 TE S2

9 ΑΡΜΟΛΟΓΗΣΗ ΨΗΦΙΔΩΝ/ΠΛΑΚΙΔΙΩΝ

epoxy grout 2-12

Εποξειδικός αρμόστοκος 2 συστατικών - Τύπος RG