


ολοκληρωμένο σύστημα FINOMIX[®] για μπάνιο

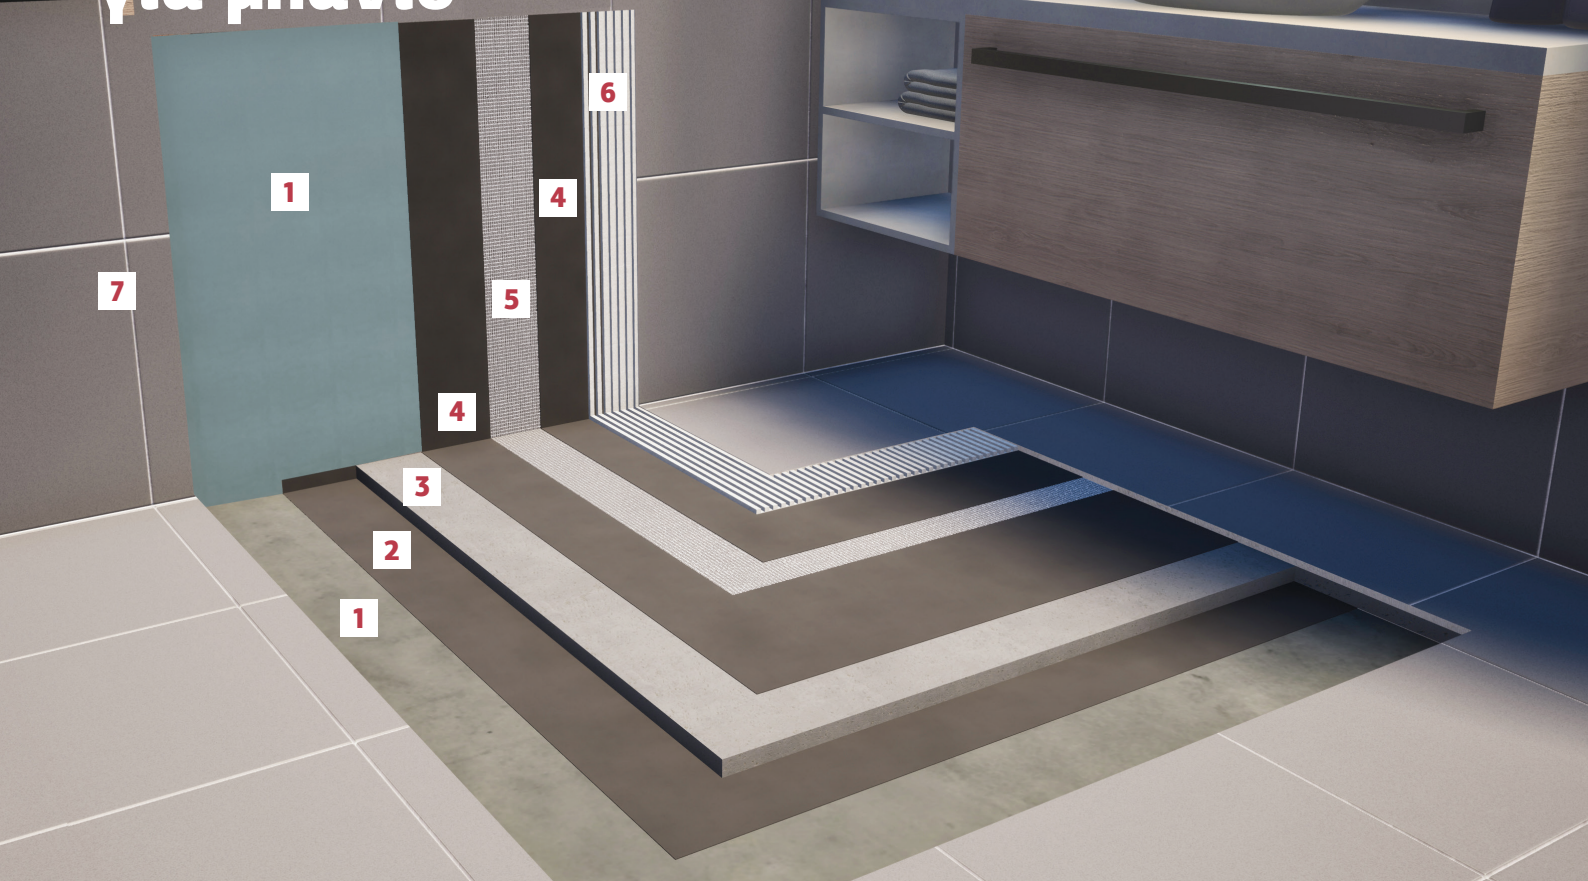

1 ΥΠΟΣΤΡΩΜΑ

2 & **4** ΣΤΕΓΑΝΟΠΟΙΗΣΗ

hydroseal 6000 1K-flex

Εύκαμπτο ινοπλισμένο επαλειφόμενο στεγανωτικό τσιμεντοκονίαμα ενός συστατικού
Κατηγορία A3

hydroseal 6500 aqua-protect

Γρήγη στεγανοποιητική μεμβράνη ταχείας ωρίμανσης
για μη εκτεθειμένες επιφάνειες

hydroseal 7000 fibro-flex

Εύκαμπτο ινοπλισμένο τσιμεντοσιδεές κόνιαμα
στεγανοποίησης 2 συστατικών
Κατηγορία A4

hydroseal 8000 super-elastic

Ελαστικό επαλειφόμενο στεγανωτικό κόνιαμα
2 συστατικών - Κατηγορία A5

3 ΕΞΟΜΑΛΥΝΣΗ ΔΑΠΕΔΟΥ

FS 100 screed

Ημι-αυτοεπιπεδούμενο ινοπλισμένο τσιμεντοκονίαμα
πλήρωσης δαπέδων
(για στρώση πάχους έως 10 cm)

FS 600 fast-screed

Τσιμεντοκονίαμα χαμηλής συρρίκνωσης
για την κατασκευή και εξομάλυνση δαπέδων
ταχείας ωρίμανσης
(για στρώση πάχους 2-6 cm)

5 ΟΠΛΙΣΜΟΣ ΣΤΕΓΑΝΟΠΟΙΗΣΗΣ

υαλόπλεγμα οπλισμού στεγανώσεων

Εύκαμπτο αλκαλίμαχο υαλόπλεγμα. Βάρος 60 g/m².

πολυεστερικός οπλισμός στεγανώσεων

Ισχυρό πολυεστερικό ύφασμα. Βάρος 50 g/m².

6 ΕΠΙΚΟΛΛΗΣΗ ΠΛΑΚΙΔΙΩΝ

KP 250 special

Ενισχυμένη ρητινούχα κόλλα πλακιδίων
Τύπος C2 TE

KP 300 flexy

Ελαστική ρητινούχα κόλλα πλακιδίων
Τύπος C2 TE S1

KP 500 elastic

Υπερενισχυμένη ελαστική ρητινούχα κόλλα πλακιδίων
Τύπος C2 TE S1

KP 550 GEL ultra S1

Ελαστική κόλλα πλακιδίων υψηλών προδιαγραφών
τεχνολογίας GEL
Τύπος C2 TE S1

7 ΑΡΜΟΛΟΓΗΣΗ ΠΛΑΚΙΔΙΩΝ

colour grout 0-4

Ακρυλικός υδαταπώθητικός αρμόστοκος
Τύπος CG2

epoxy grout 2-12

Εποξειδικός αρμόστοκος 2 συστατικών
Τύπος RG